

ΕΦΗΜΕΡΙΔΑ ΤΗΣ ΚΥΒΕΡΝΗΣΕΩΣ

ΤΗΣ ΕΛΛΗΝΙΚΗΣ ΔΗΜΟΚΡΑΤΙΑΣ

23 Νοεμβρίου 2017 | ΤΕΥΧΟΣ ΤΕΤΑΡΤΟ | Αρ. Φύλλου **361**

ΠΕΡΙΕΧΟΜΕΝΑ

ΑΠΟΦΑΣΕΙΣ

ΑΠΟΦΑΣΕΙΣ

Αριθμ. 4927 (1)

Επικύρωση καθορισμού οριογραμμών τμήματος ρέματος στα όρια των αγροτεμαχίων 574 και 575 αγροκτήματος Νεοχωρούδας στο Δήμο Ωραιοκάστρου Π.Ε. Θεσσαλονίκης.

Ο ΣΥΝΤΟΝΙΣΤΗΣ ΑΠΟΚΕΝΤΡΩΜΕΝΗΣ ΔΙΟΙΚΗΣΗΣ ΜΑΚΕΔΟΝΙΑΣ-ΘΡΑΚΗΣ

Έχοντας υπόψη:

1) Το άρθρο 24 του Συντάγματος.

2) Το άρθρο 1 του ν. 1650/1986.

3) Το άρθρο 280 του ν. 3852/2010 «Νέα Αρχιτεκτονική της Αυτοδιοίκησης και της Αποκεντρωμένης Διοίκησης - Πρόγραμμα Καλλικράτης»(ΦΕΚ 87Α΄/7-6-2010).

4) Τις διατάξεις του άρθρου 5 του ν. 3010/2002 «Εναρμόνιση του ν. 1650/1986 με τις Οδηγίες 97/11 Ε.Ε. και 96/61 Ε.Ε. , διαδικασία οριοθέτησης και ρυθμίσεις θεμάτων για τα υδατορέματα και άλλες διατάξεις» (ΦΕΚ 91Α΄/25-4-2002).

5) Τις διατάξεις του ν. 4258/2014 «Διαδικασία Οριοθέτησης και ρυθμίσεις θεμάτων για τα υδατορέματα - ρυθμίσεις Πολεοδομικής νομοθεσίας και άλλες διατάξεις» (ΦΕΚ 94Α΄/14-4-2014), σύμφωνα με τις οποίες πραγματοποιήθηκε η επικύρωση καθορισμού οριογραμμών του ως άνω τμήματος ρέματος.

6) Το άρθρο 8 της κοινής υπουργικής απόφασης με αριθμ. οικ.140055/2017 «Τεχνικές προδιαγραφές σύνταξης του περιεχομένου του φακέλου οριοθέτησης κατ' εφαρμογή της παραγράφου 5 του άρθρου 2 του ν. 4258/2014 - Διευκρινήσεις για την εφαρμογή της διαδικασίας οριοθέτησης» (ΦΕΚ 428Β΄/15-2-2017).

7) Τις διατάξεις των άρθρων 28 και 28Α του ν. 4325/2015 «Εκδημοκρατισμός της Διοίκησης - Καταπολέμηση Γραφειοκρατίας και Ηλεκτρονική Διακυβέρνηση. Αποκατάσταση αδικιών και άλλες διατάξεις» (ΦΕΚ 47Α΄/11-5-2015).

8) Την υπ΄ αριθμ. πρωτ. 14138/15-05-2017 απόφαση του Υπουργού Εσωτερικών «Διορισμός του Ιωάννη Σάββα του Κωνσταντίνου ως Συντονιστή της Αποκεντρωμένης Διοίκησης Μακεδονίας - Θράκης» (ΦΕΚ 250/τ.Υ.Ο.Δ.Δ./26-05-2017).

9) Τις διατάξεις της υπ' αριθμ. 35748/30-5-2017 απόφασης του Συντονιστή της Αποκεντρωμένης Διοίκησης Μακεδονίας - Θράκης, «Ανάθεση άσκησης αρμοδιοτήτων σε οργανικές μονάδες της Αποκεντρωμένης Διοίκησης Μακεδονίας - Θράκης και παροχή εξουσιοδότησης υπογραφής πράξεων και εγγράφων «Με εντολή Συντονιστή» στους προϊσταμένους των οργανικών μονάδων της Αποκεντρωμένης Διοίκησης Μακεδονίας - Θράκης (ΦΕΚ 1971Β΄/7-6-2017).

10) Τη με αριθμ. 367/2017 απόφαση Δημοτικού Συμβουλίου Δήμου Ωραιοκάστρου (ΑΔΑ: ΨΗ7ΨΩΗΖ-7Ω5).

11) Το με αριθμ. πρωτ. 121158/3541/7-4-2017 έγγραφο της Υποδ/νσης Τεχνικών Έργων Μ.Ε.Θ., της Δ/νσης Τεχνικών Έργων Π.Ε., της Γενικής Δ/νσης Προγραμματισμού και Υποδομών Π.Κ.Μ., με το οποίο μας διαβιβάστηκε η τελική μελέτη οριοθέτησης του ρέματος του θέματος, που συντάχθηκε από τον Μελετητή Μηχανικό Στέφανο Τικελλή και την εταιρεία «Αναδομώ Ο.Ε. - Μελέτες-Κατασκευές» και ελέγχθηκε και θεωρήθηκε από την Υποδ/νση Τεχνικών Έργων Μ.Ε.Θ. (αριθμ. πρωτ. ΔΙ.ΠΕ.ΧΩ.Σ: 2440/10-4-2017).

12) Την από 3-4-2017 θεώρηση της τελικής μελέτης καθορισμού οριογραμμών του τμήματος του ρέματος του θέματος από την Υποδ/νση Τεχνικών Έργων Μ.Ε.Θ.

13) Το με αριθμ. πρωτ. 55550/27-9-2017 έγγραφο της Δ/νσης Συντονισμού και Επιθεώρησης Δασών της Γενικής Διεύθυνσης Δασών και Αγροτικών Υποθέσεων ΑΔΜ-Θ με τις επισυναπτόμενες γνωμοδοτήσεις της Δ/νσης Δασών Ν. Θεσσαλονίκης και Δασαρχείου Θεσσαλονίκης με αριθμ. πρωτ. 52301/31-8-2017 και 37135/

1-8-2017 αντίστοιχα (αριθμ. πρωτ ΔΙ.ΠΕ.ΧΩ.Σ: 5994/29-8-2017).

14) Τη με αριθμ. πρωτ. ΥΠΠΟΑ/ΓΔΑΠΚ/ΕΦΑΠΕΘ/177526/114229/1821/22-6-2017 γνωμοδότηση της Εφορείας Αρχαιοτήτων Περιφέρειας Θεσσαλονίκης της Γενικής Δ/νσης Αρχαιοτήτων και Πολιτιστικής Κληρονομιάς του Υπουργείου Πολιτισμού και Αθλητισμού (αριθμ. πρωτ. ΔΙ.ΠΕ.ΧΩ.Σ: 4927/17-7-2017).

15) Το με αριθμ. πρωτ. 30475/25-5-2017 έγγραφο της Δ/νσης Υδάτων ΚΜ, της Γενικής Δ/νσης Χωροταξικής και Περιβαλλοντικής Πολιτικής ΑΔΜ-Θ (αριθμ. πρωτ. ΔΙ.ΠΕ.ΧΩ.Σ: 3723/2-6-2017).

16) Τη με αριθμ. πρωτ. 3723/11-10-2017 απόφαση καθορισμού οριογραμμών του τμήματος του ρέματος του θέματος της Δ/νσης Περιβάλλοντος και Χωρικού Σχεδιασμού Κ. Μακεδονίας της Αποκεντρωμένης Διοίκησης Μακεδονίας - Θράκης, αποφασίζουμε:

Την επικύρωση του καθορισμού των οριογραμμών τμημάτος υδατορεμάτος, με τις συντεταγμένες των κορυφών των πολυγωνομετρικών των οριογραμμών που σημειώνονται με συνεχή γραμμή κόκκινου χρώματος και αναπαρίστανται επί του τοπογραφικού διαγράμματος κλίμακας 1:500, που συνοδεύει την απόφαση και αποτελεί αναπόσπαστο μέρος αυτής, όπως αυτές καθορίστηκαν από την με αριθμ. πρωτ. 3723/11-10-2017 απόφαση καθορισμού οριογραμμών τμημάτων ρεμάτων της Δ/νσης Περιβάλλοντος και Χωρικού Σχεδιασμού Κ. Μακεδονίας της Αποκεντρωμένης Διοίκησης Μακεδονίας - Θράκης και προέκυψαν από την Υδραυλική Μελέτη που συντάχθηκε από το Μελετητή Μηχανικό Στέφανο Τικελλή και την εταιρεία «Αναδομώ Ο.Ε. - Μελέτες-Κατασκευές» και ελέγχθηκε και θεωρήθηκε από την Υποδ/νση Τεχνικών Έργων Μ.Ε.Θ.


Η ισχύς της απόφασης αυτής αρχίζει από τη δημοσίευσή της στην Εφημερίδα της Κυβερνήσεως.

Η απόφαση αυτή να δημοσιευθεί στην Εφημερίδα της Κυβερνήσεως μαζί με το τοπογραφικό διάγραμμα και τους πίνακες συντεταγμένων των κορυφών του ρέματος που τη συνοδεύουν.

Θεσσαλονίκη, 31 Οκτωβρίου 2017

Ο Συντονιστής
Αποκεντρωμένης Διοίκησης

ΙΩΑΝΝΗΣ ΣΑΒΒΑΣ

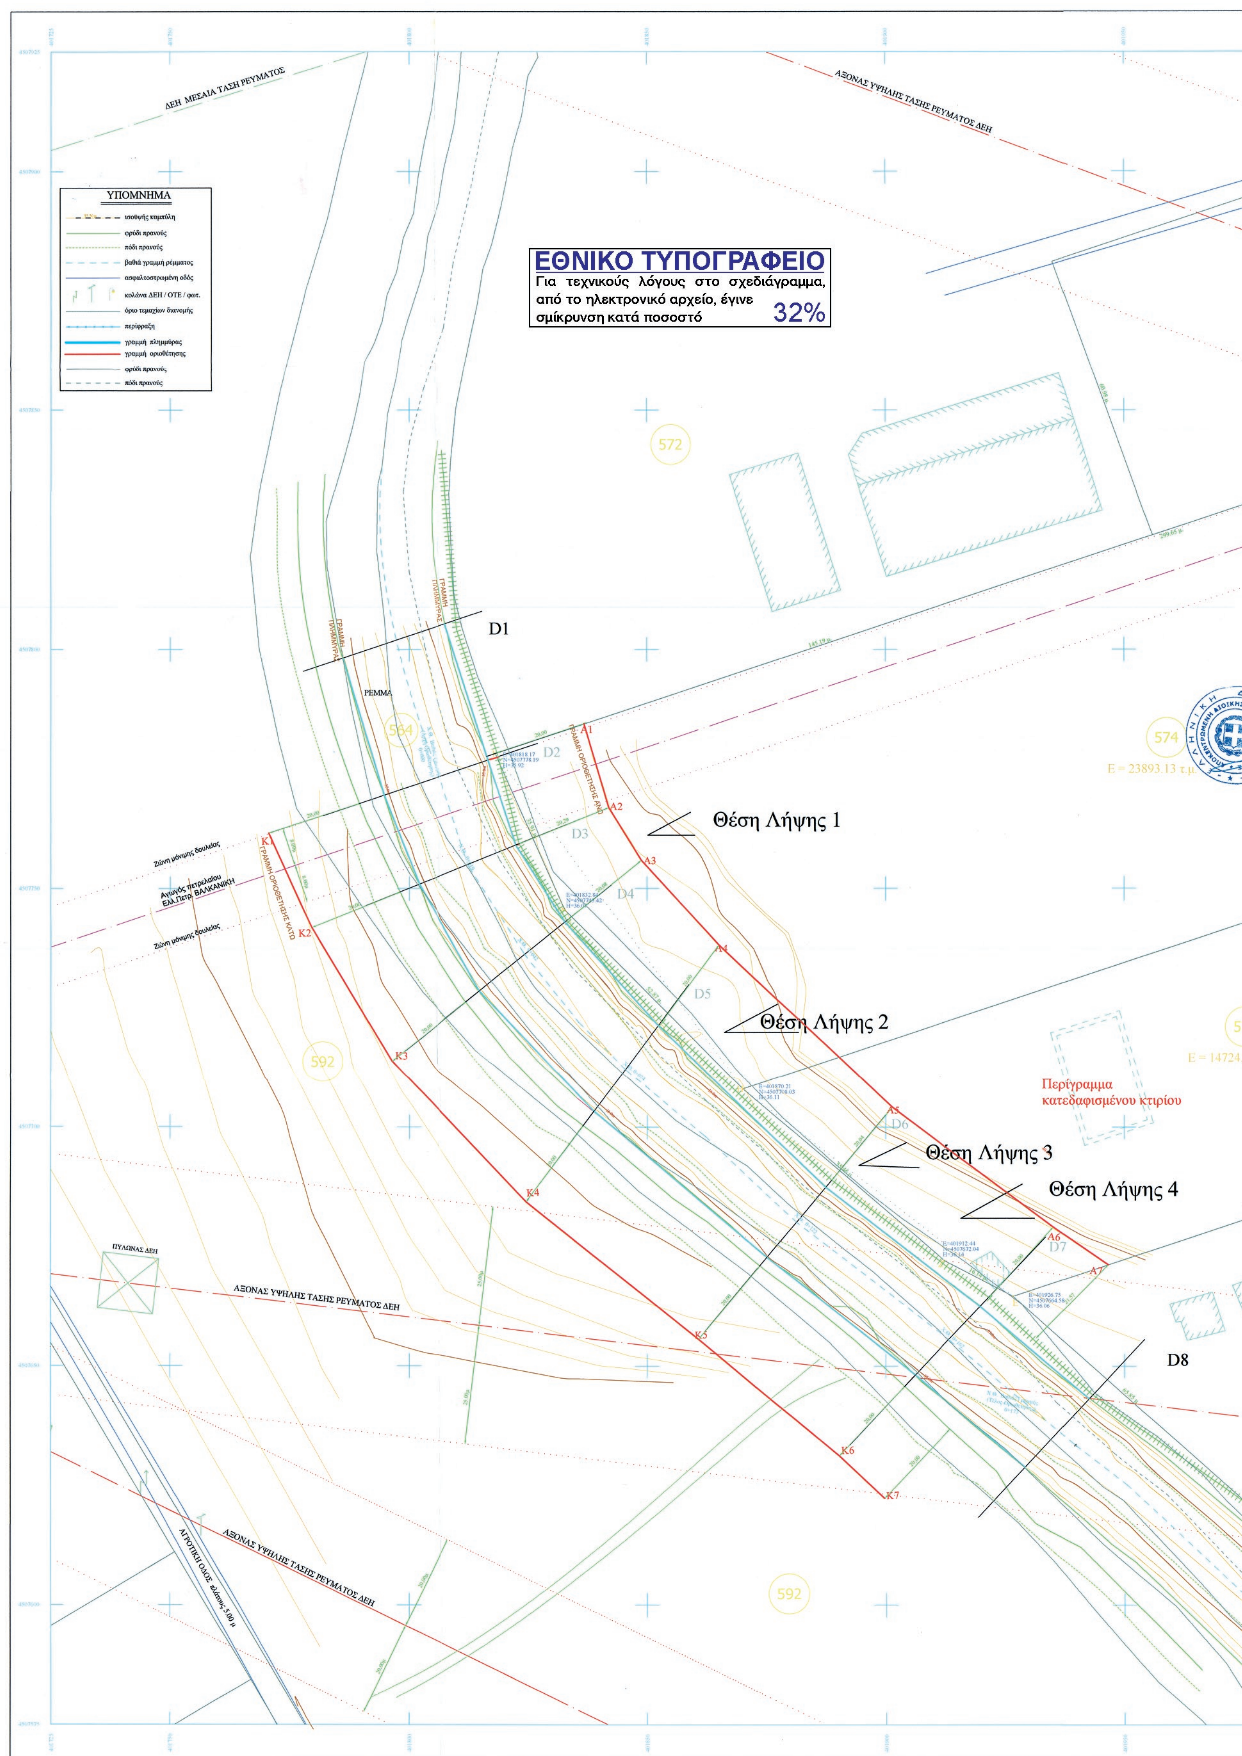
ΔΕΗ ΜΕΣΑΙΑ ΤΑΣΗ ΡΕΥΜΑΤΟΣ
ΑΞΟΝΑΣ ΥΨΗΛΗΣ ΤΑΣΗΣ ΡΕΥΜΑΤΟΣ ΔΕΗ
ΥΠΟΜΝΗΜΑ
ισοϋψής καμπύλη
φρύδι πρανούς
πόδι πρανούς
βαθιά γραμμή ρέμματος
ασφαλτοστρωμένη οδός
κολώνα ΔΕΗ / ΟΤΕ / φωτ.
όριο τεμαχίων διανομής
περίφραξη
γραμμή πλημμύρας
γραμμή οριοθέτησης
φρύδι πρανούς
πόδι πρανούς
ΕΘΝΙΚΟ ΤΥΠΟΓΡΑΦΕΙΟ
Για τεχνικούς λόγους στο σχεδιάγραμμα, από το ηλεκτρονικό αρχείο, έγινε σμίκρυνση κατά ποσοστό 32%
572
D1
ΡΕΜΜΑ
564
D2
D3
D4
D5
D6
D7
D8
574
E = 23893.13 τ.μ.
Θέση Λήψης 1
Θέση Λήψης 2
Θέση Λήψης 3
Θέση Λήψης 4
Ζώνη μόνιμης δουλείας
Αγωγός πετρελαίου ΕΛ.Πετρ. ΒΑΛΚΑΝΙΚΗ
K1
K2
K3
K4
K5
K6
K7
A1
A2
A3
A4
A5
A6
A7
592
Περίγραμμα κατεδαφισμένου κτιρίου
E = 14724.6
ΠΥΛΩΝΑΣ ΔΕΗ
ΑΞΟΝΑΣ ΥΨΗΛΗΣ ΤΑΣΗΣ ΡΕΥΜΑΤΟΣ ΔΕΗ
ΑΓΡΟΤΙΚΗ ΟΔΟΣ πλάτους 5,00 μ
ΑΞΟΝΑΣ ΥΨΗΛΗΣ ΤΑΣΗΣ ΡΕΥΜΑΤΟΣ ΔΕΗ
592

ΙΔΙΩΤΙΚΗ ΟΔΟΣ (ασφαλτοστρωμένη)

ΚΛΙΜΑΚΑ 1: 500

Ελληνικό Γεωδαιτικό Σύστημα Αναφοράς 1987 (Ε.Γ.Σ.Α. '87)
Ελλειψοειδές αναφοράς: G.R.S. 80 (a=6378137m, f=1/298.2572236)
Προβολή: Εγκάρσια Μερκατορική Προβολή (TM87)
Κεντρικός Μεσημβρινός λ0=24° 00' 00" με K0=0.9996
Τετμημένη Κεντρικού Μεσημβρινού: +500000.0m
Γεωγραφικό Πλάτος αναφοράς: 00° 00' 00"

573

ΑΠΟΚΕΝΤΡΩΜΕΝΗ ΔΙΟΙΚΗΣΗ ΜΑΚΕΔΟΝΙΑΣ-ΘΡΑΚΗΣ
ΔΙ.ΠΕ.ΧΩ.Σ. ΚΕΝΤΡΙΚΗΣ ΜΑΚΕΔΟΝΙΑΣ

Δήμος: Ωραιοκάστρου Π.Ε. Θεσ/νίκης
Θέμα: Οριοθέτηση τμήματος ρέματος στα 574 κ 575 αγροτεμαχίου Νεοχωρούδας Δ. Ωραιοκάστρου
Το παρόν τοπογραφικό διάγραμμα συνοδεύει την υπ'αριθ. .... Απόφαση Συντονιστή Αποκεντρωμένης Διοίκησης Μακεδονίας - Θράκης
Θεσ/νίκη 31-10-2017
ΘΕΩΡΗΘΗΚΕ
Ο Προϊστάμενος Δ/νσης ΠΕ.ΧΩ.Σ. ΚΕΝΤΡΙΚΗΣ ΜΑΚΕΔΟΝΙΑΣ
Α. Πουσκούρης
Αγρ. Τοπογρ. Μηχ.

ΑΞΟΝΑΣ ΥΨΗΛΗΣ ΤΑΣΗΣ ΡΕΥΜΑΤΟΣ ΔΕΗ

563

ΕΘΝΙΚΗ ΟΔΟΣ "65" (Π.Ε.Ο. ΘΕΣ/ΝΙΚΗΣ-ΚΙΛΚΙΣ, ασφαλτοστρωμένη)

575

= 14724.64 τ.μ.

Περίγραμμα κατεδαφισμένου κτιρίου

576

416

577

ΑΞΟΝΑΣ ΥΨΗΛΗΣ ΤΑΣΗΣ ΡΕΥΜΑΤΟΣ ΔΕΗ

Καθορισμός οριογραμμών τμήματος ρέματος στα όρια των αγροτεμαχίων 574 & 575 Νεοχωρούδας Π.Ε. Θεσ/νίκης με την με αρ. πρωτ. 3723/11-10-2017 Απόφαση καθορισμού οριογραμμών τμήματος ρέματος της ΔΙ.ΠΕ.ΧΩ.Σ.Κ.Μ. της Α.Δ.Μ.Θ., σύμφωνα με τις διατάξεις του άρθρ. 3 του Ν. 4258/14.

Η εισηγήτρια
Σ. Σπυρίδου
Αγρ. Τοπογρ. Μηχ.

Με εντολή Συντονιστή ΑΔΜ-Θ
Ο αναπλ. Προϊστάμενος της ΔΙ.ΠΕ.ΧΩ.Σ.Κ.Μ.
Α. Πουσκούρης
Αγρ. Τοπογρ. Μηχ.

564

ΡΕΜΜΑ

ΑΓΩΓΟΣ ΚΑΥΣΙΜΟΥ ΣΤΡΑΤΟΥ 859 ΑΚ

ΠΙΝΑΚΕΣ ΣΥΝΤΕΤΑΓΜΕΝΩΝ ΓΡΑΜΜΩΝ ΟΡΙΟΘΕΤΗΣΗΣ

ΓΡΑΜΜΗ ΟΡΙΟΘΕΤΗΣΗΣ "ΑΝΩ"		
Α/Α	Χ	Υ
Α1	401837,51	4507784,7
Α2	401842,04	4507766,91
Α3	401848,84	4507755,9
Α4	401865,14	4507738,18
Α5	401901,42	4507704,2
Α6	401935,18	4507679,06
Α7	401946,65	4507671,2

ΓΡΑΜΜΗ ΟΡΙΟΘΕΤΗΣΗΣ "ΚΑΤΩ"		
Α/Α	Χ	Υ
Κ1	401770,56	4507761,58
Κ2	401779,57	4507741,81
Κ3	401796,37	4507713,92
Κ4	401824,61	4507684,33
Κ5	401860,84	4507655,63
Κ6	401890,21	4507631,22
Κ7	401899,7	4507622,33

ΦΩΤΟΓΡΑΦΙΚΗ ΑΠΟΤΥΠΩΣΗ



ΘΕΣΗ ΛΗΨΗΣ 1



ΘΕΣΗ ΛΗΨΗΣ 2




ΘΕΣΗ ΛΗΨΗΣ 3



ΘΕΣΗ ΛΗΨΗΣ 4

ΑΠΟΣΠΑΣΜΑ ΧΑΡΤΗ Τ.Υ.Υ.Γ – ΑΝΑΔΑΣΜΟΣ 1958–61

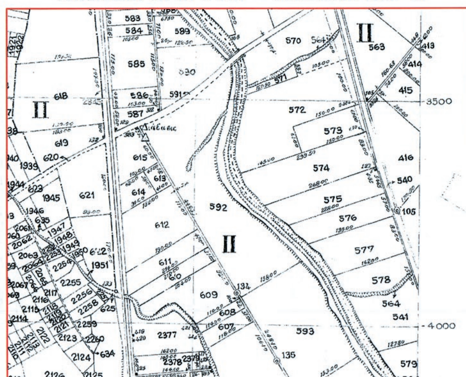

ΕΡΓΟ : ΚΑΘΟΡΙΣΜΟΣ ΟΡΙΟΓΡΑΜΜΩΝ ΥΔΑΤΟΡΕΜΑΤΟΣ	
ΘΕΣΗ: ΑΓΡΟΤ.574&575, ΑΓΡΟΚ. ΝΕΟΧΩΡΟΥΔΑΣ	
ΕΡΓΟΔΟΤΗΣ: HELLAS EDIL S.A.	
ΘΕΜΑ: ΤΟΠΟΓΡΑΦΙΚΟ ΔΙΑΓΡΑΜΜΑ	
ΚΛΙΜΑΚΑ: 1: 500	ΧΡΟΝΟΣ ΜΕΛΕΤΗΣ: ΝΟΕΜΒΡΙΟΣ 2016




ΑΡΙΘ. ΣΧΕΔΙΟΥ

Τ1

ΑΚΕΛΟΣ ΟΡΙΟΘΕΤΗ
ΛΕΓΧΘΗΚΕ & ΘΕΩΡΗΘΗΚ
ΥΜΦΩΝΑ ΜΕ ΤΟ Ν4258.1
ΤΟΥ ΦΑΚΕΛΟΥ
ΩΣ ΠΡΟΣ ΤΗ ΘΕΣΗ ΤΩΝ
ΓΡΑΜΜΩΝ ΠΛΗΜΜΥΡΑΣ

ΕΤΑΙΡΕΙΑ

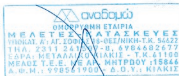

ΕΓΚΡΙΣΗ



ΜΕΛΕΤΗΤΗΣ

ΣΤΕΦΑΝΟΣ Ι. ΤΙΚΕΛΛΗΣ
ΔΙΠΛ. ΠΟΛΙΤΙΚΟΣ ΜΗΧΑΝΙΚΟΣ Π.Σ. Α.Π.Θ.
Α.Μ. Τ.Ε.Ε. 110625
ΚΗΦΙΣΙΑΣ 51-ΤΚ 56532 - ΘΕΣ/ΝΙΚΗ
ΤΗΛ. 2310-608061 & 6974090345
ΑΦΜ: 066891372 - ΔΟΥ: Ε΄ ΘΕΣ/ΝΙΚΗΣ

Αριθμ. 1738 (2)

Κήρυξη ως αναδασωτέας εκτάσεως εμβαδού δ=2253.59 στρεμμάτων, (από συνολική καμμένη έκταση 2262.55 στρ. έχοντας ήδη εξαιρεθεί άλλης μορφής έκταση ε εμβαδού 8.96 στρ.) στη θέση ''Παλαιόκαστρο'', Ορθονιών, Δήμου Ζακύνθου.

Ο ΣΥΝΤΟΝΙΣΤΗΣ ΑΠΟΚΕΝΤΡΩΜΕΝΗΣ ΔΙΟΙΚΗΣΗΣ ΠΕΛ/ΝΗΣΟΥ-ΔΥΤΙΚΗΣ ΕΛΛΑΔΑΣ ΚΑΙ ΙΟΝΙΟΥ

Έχοντας υπόψη:

1. Τις διατάξεις των άρθρων 24 παρ. 1 και 117 παρ. 3 του Συντάγματος.

2. Τις περί Διοικητικής αποκέντρωσης διατάξεις του ν. 3200/1955, όπως τροποποιήθηκε και συμπληρώθηκε μεταγενέστερα και ειδικότερα του άρθρου 5.

3. Τις διατάξεις του ν. 998/1979 «περί προστασίας δασών και δασικών εν γένει εκτάσεων της χώρας» και συγκεκριμένα: α) του άρθρου 38 παρ. 1 και β) του άρθρου 41 παρ. 1.

4. Τις διατάξεις του ν. 3208/2003 «Προστασία δασικών οικοσυστημάτων, κατάρτιση δασολογίου, ρύθμιση εμπραγμάτων δικαιωμάτων επί δασών και δασικών εν γένει εκτάσεων και άλλες διατάξεις» και ειδικότερα το άρθρο 1 αυτού, καθώς και του ν. 4280/2014.

5. Τις διατάξεις του Υπουργείου Γεωργίας αριθμ. 160417/1180/08-07-1980 και 182447/3049/24-09-1980.

6. Τις διατάξεις του ν. 3852/2010 (ΦΕΚ 87/Α΄/7-6-2010) «Νέα Αρχιτεκτονική της Αυτοδιοίκησης και της Αποκεντρωμένης Διοίκησης - Πρόγραμμα Καλλικράτης» και τα άρθρα 28 και 28Α του ν.4325/2015.

7. Τις διατάξεις του π.δ. 139/2010 (ΦΕΚ 232/Α΄/27-12-2010) «Οργανισμός της Αποκεντρωμένης Διοίκησης Πελοποννήσου - Δυτικής Ελλάδας και Ιονίου».

8. Το άρθρο 56 του ν. 4257/2014 (ΦΕΚ 93/Α΄/14-4-2014) «Επείγουσες ρυθμίσεις αρμοδιοτήτων Υπουργείου Εσωτερικών».

9. Την υπ' αριθμ. 15870/15-05-2017 απόφαση του Υπουργού Εσωτερικών περί διορισμού Συντονιστή της Αποκεντρωμένης Διοίκησης Πελοποννήσου, Δυτικής Ελλάδας και Ιονίου η οποία δημοσιεύθηκε στο ΦΕΚ 250/τ.ΥΟΔΔ/26-05-2017 και έλαβε αριθμό διαδικτυακής ανάρτησης ΑΔΑ: ΩΨΦΒ465ΧΘ7-Τ4Γ.

10. Την αναφορά της Δ/νσης Δασών Ζακύνθου με αριθμ. πρωτ. 1737/15-9-2017 με την οποία προτείνεται η κήρυξη ως αναδασωτέας της αναφερόμενης στο θέμα έκτασης, αποφασίζουμε:

Κηρύσσουμε ως αναδασωτέα λόγω πυρκαγιάς, τη δασική έκταση εμβαδού δ=2253.59 στρεμμάτων, (από συνολική καμμένη έκταση 2262.55 στρ. έχοντας ήδη εξαιρεθεί άλλης μορφής έκταση ε εμβαδού 8.96 στρ.) που βρίσκεται στη θέση ''Παλαιόκαστρο'' της Τ.Κ. Ορθονιών, Δήμου Ζακύνθου Νομού Ζακύνθου, όπως προσδιορίζεται με τα στοιχεία δ(1-874) εκτός της έκτασης ε (875-974) και απεικονίζεται στο συνημμένο της παρούσας απόφασης απόσπασμα πινακίδας ΓΥΣ 6164/4, 6164/6, 6165/3 και 6165/5, κλίμακας 1:20000 το οποίο αποτελεί αναπόσπαστο μέρος της και έχει όρια:

Ανατολικά: δασικές και μη εκτάσεις και λατομικοί χώροι,

Δυτικά: δασικές και μη εκτάσεις,

Βόρεια: δασικές και μη εκτάσεις,

Νότια: δασικές και μη εκτάσεις.

Η έκταση εμπίπτει στις διατάξεις της παραγράφου 2 και 1 του άρθρου 3 του ν. 998/1979 ''περί προστασίας δασών και δασικών εν γένει εκτάσεων της Χώρας'', όπως αντικαταστάθηκε με το άρθρο 1 παρ. 1 του ν. 3208/2003 ''περί προστασίας των δασικών οικοσυστημάτων, κατάρτιση δασολογίου, ρύθμιση εμπραγμάτων δικαιωμάτων επί δασών και δασικών εν γένει εκτάσεων και άλλες διατάξεις'', καθώς και της παραγράφου 1ε και της παραγράφου 2β, 2γ και 2δ του άρθρου 4 του ν. 998/1979.

Παρατηρήσεις: - Οι αναδασωτέες εκτάσεις οριοθετήθηκαν βάσει δορυφορικής εικόνας που παρασχέθηκε από την Υπηρεσία Χαρτογράφησης Καμένων Εκτάσεων και λήψεως μεταγενέστερης της πυρκαγιάς, σε συνδυασμό με ορθοφωτοχάρτες λήψεως 2015 και επιτόπια αυτοψία.
- Το μεγαλύτερο μέρος της έκτασης έχει ξανακηρυχθεί ως αναδασωτέο με προηγούμενες κηρύξεις (ενδεικτικά, ΦΕΚ τεύχη Δ΄ 560/2005, 21/2008, 40/2010 και 106/2013)

Σκοπός της κήρυξης της ανωτέρω έκτασης ως αναδασωτέας είναι η διατήρηση του δασικού χαρακτήρα της, ο αποκλεισμός διάθεσης της για άλλη χρήση και η αποκατάσταση με φυσική αναγέννηση της καταστραφείσας δασικής βλάστησης αποτελούμενη από αείφυλλα πλατύφυλλα (κυπαρίσσι, κουμαριά, πουρνάρι, σχίνος, φυλίκι) και κατά τόπους χαλέπιο πεύκη, ύστερα από πυρκαγιά που εκδηλώθηκε στις 11-07-2017 και ώρα 17:10.

Κατά της απόφασης αυτής παρέχεται η δυνατότητα άσκησης αίτησης ακύρωσης παντός έχοντος έννομο συμφέρον φυσικού η νομικού προσώπου, ενώπιον του τριμελούς Διοικητικού Εφετείου Πατρών εντός εξήντα ημερών από την επόμενη της δημοσιεύσεως.

Από την παραπάνω απόφαση δεν προκύπτει δαπάνη για τον κρατικό προϋπολογισμό.

Η απόφαση αυτή να δημοσιευθεί στη Εφημερίδα της Κυβερνήσεως.


Πάτρα, 15 Σεπτεμβρίου 2017

Ο Συντονιστής
Αποκεντρωμένης Διοίκησης

ΝΙΚΟΛΑΟΣ ΠΑΠΑΘΕΟΔΩΡΟΥ

ΕΛΛΗΝΙΚΗ ΔΗΜΟΚΡΑΤΙΑ
ΑΠΟΚΕΝΤΡΩΜΕΝΗ ΔΙΟΙΚΗΣΗ
ΠΕΛ/ΝΗΣΟΥ – ΔΥΤΙΚΗΣ ΕΛΛΑΔΑΣ & ΙΟΝΙΟΥ
ΓΕΝΙΚΗ Δ/ΝΣΗ ΔΑΣΩΝ & ΑΓΡ/ΚΩΝ ΥΠΟΘΕΣΕΩΝ
Δ/ΝΣΗ ΔΑΣΩΝ ΖΑΚΥΝΘΟΥ

Ανήκει στην Αρ.Πρ.: 1738/15-9-2017
Απόφαση Συντονιστή Αποκεντρωμένης Διοίκησης Πελ/νήσου – Δυτικής Ελλάδας & Ιονίου
Απόσπασμα πινακίδας ΓΥΣ: 6164/4, 6164/6, 6165/3 και 6165/5
Δασική Θέση : «Παλαιόκαστρο»
Τ.Κ.: Ορθονιών
ΚΛΙΜΑΚΑ: 1:20000

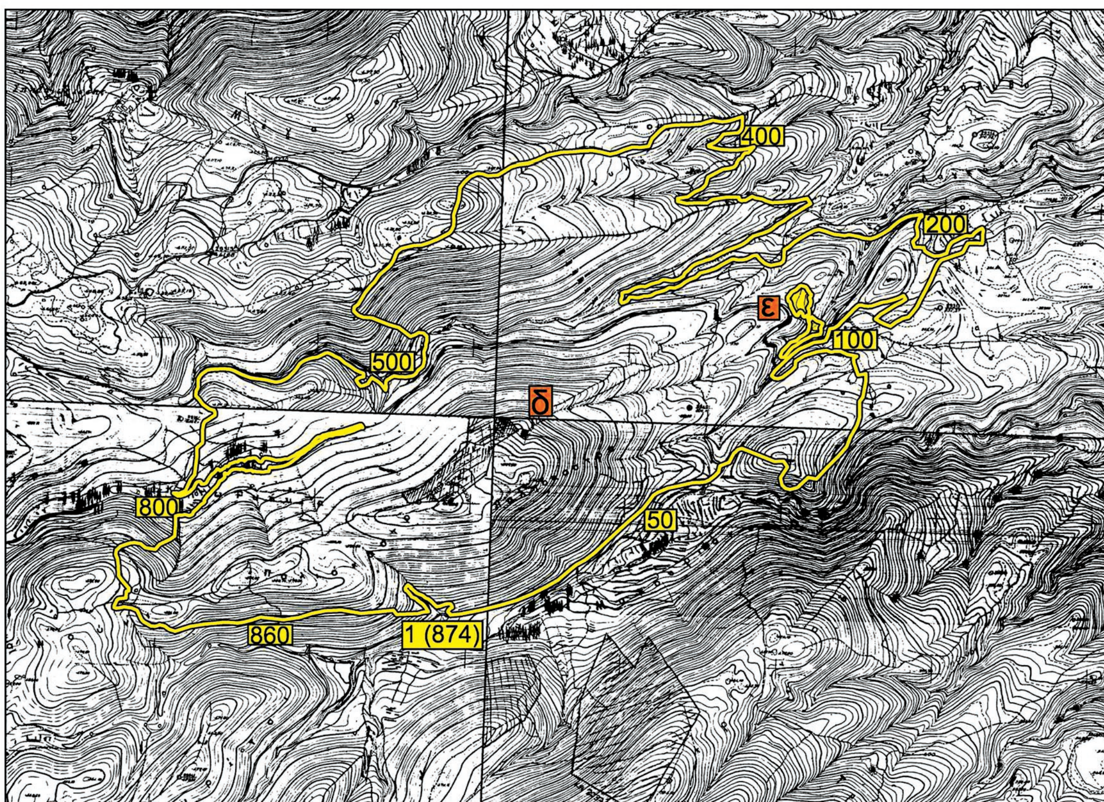

ΥΠΟΜΝΗΜΑ
δ(1-874) εκτός της έκτασης ε(875-974) : Όρια συνολικής καμένης έκτασης. Κήρυξη αναδασωτέας έκτασης **δ=2253.59 στρεμμάτων, (από συνολική καμμένη έκταση 2262.55 στρ. έχοντας ήδη εξαιρεθεί άλλης μορφής έκταση ε εμβαδού 8.96 στρ.)**

Πάτρα, 15-9-2017
Ο Συντονιστής Α.Δ.Π.Δ.Ε. & Ι.

ΝΙΚΟΛΑΟΣ ΠΑΠΑΘΕΟΔΩΡΟΥ

Ζάκυνθος, 15-9-2017
Ο Δ/ντής Δασών

Δημ.Σκαλτσογιάννης
Δασολόγος με βαθμό Α'

Ζάκυνθος, 15-9-2017
Ο Συντάκτης

Παν.Ζουπάνος
Δασοπόνος

ΕΘΝΙΚΟ ΤΥΠΟΓΡΑΦΕΙΟ
Για τεχνικούς λόγους στο σχεδιάγραμμα, από το ηλεκτρονικό αρχείο, έγινε σμίκρυνση κατά ποσοστό 82%



ΕΘΝΙΚΟ ΤΥΠΟΓΡΑΦΕΙΟ

Την ευθύνη για την εκτύπωση, διαχείριση και κυκλοφορία των φύλλων της Εφημερίδας της Κυβερνήσεως, (ΦΕΚ) στην έντυπη και ηλεκτρονική έκδοση, **έχει το Εθνικό Τυπογραφείο** το οποίο αποτελεί δημόσια υπηρεσία η οποία υπάγεται στο Υπουργείο Διοικητικής Ανασυγκρότησης. Το Εθνικό Τυπογραφείο έχει επίσης την ευθύνη για την κάλυψη των εκτυπωτικών αναγκών του Δημοσίου. (ν. 3469/2006, Α΄ 131).

ΥΠΗΡΕΣΙΕΣ ΠΟΥ ΠΑΡΕΧΕΙ ΤΟ ΕΘΝΙΚΟ ΤΥΠΟΓΡΑΦΕΙΟ

1. ΦΥΛΛΟ ΤΗΣ ΕΦΗΜΕΡΙΔΑΣ ΤΗΣ ΚΥΒΕΡΝΗΣΕΩΣ (ΦΕΚ)

Η ηλεκτρονική μορφή των ΦΕΚ διατίθεται δωρεάν από την ιστοσελίδα www.et.gr. Για τα ΦΕΚ που δεν έχουν ψηφιοποιηθεί και καταχωρισθεί στην πιο πάνω ιστοσελίδα δίνεται η δυνατότητα δωρεάν αποστολής με ηλεκτρονικό ταχυδρομείο, μετά από αίτηση που υποβάλλεται ηλεκτρονικά με τη συμπλήρωση ειδικής φόρμας.

Η έντυπη μορφή των ΦΕΚ διατίθεται για μεμονωμένα φύλλα με το ανάλογο κόστος από το τμήμα Πωλήσεων απευθείας ή με ταχυδρομική αποστολή μέσω αίτησης παραγγελίας στα ΚΕΠ, ενώ για ετήσια συνδρομή από το τμήμα Συνδρομητών. Το κόστος για ασπρόμαυρο ΦΕΚ από 1 έως 16 σελίδες είναι 1€, προσαυξανόμενο κατά 0,20€ για κάθε επιπλέον οκτασέλιδο ή μέρος αυτού. Το κόστος για έγχρωμο ΦΕΚ είναι 1,50€ από 1 έως 16 σελίδες, προσαυξανόμενο κατά 0,30€ για κάθε επιπλέον οκτασέλιδο ή μέρος αυτού.

Τρόπος αποστολής κειμένων προς δημοσίευση

- Τα κείμενα για δημοσίευση στο ΦΕΚ, από όλες τις δημόσιες υπηρεσίες και τους φορείς του δημόσιου τομέα, **αποστέλλονται στην διεύθυνση webmaster.et@et.gr** με χρήση προηγμένης ψηφιακής υπογραφής και χρονοσήμανσης.
- Οι περιλήψεις Διακηρύξεων Δημοσίων Συμβάσεων, αποστέλλονται στην ηλεκτρονική διεύθυνση dds@et.gr με τη χρήση **απλού** ηλεκτρονικού ταχυδρομείου.
- Κατ’ εξαίρεση, πολίτες οι οποίοι δεν έχουν αποκτήσει προηγμένη ηλεκτρονική υπογραφή, μπορούν να αποστέλλουν ταχυδρομικά ή να καταθέτουν με εκπρόσωπό τους κείμενα προς δημοσίευση αποτυπωμένα σε χαρτί, στο Τμήμα Παραλαβής Δημοσιευτέας Ύλης.

Πληροφορίες σχετικά με την αποστολή/κατάθεση εγγράφων προς δημοσίευση, την πώληση των τευχών και τους ισχύοντες τιμοκαταλόγους για όλες τις υπηρεσίες θα βρείτε στην ιστοσελίδα μας και στη διαδρομή Εξυπηρέτηση κοινού - τμήμα πωλήσεων ή συνδρομητών. Επίσης στην ιστοσελίδα μπορείτε να αναζητήσετε πληροφορίες σχετικά με την πορεία δημοσίευσης των εγγράφων, εφόσον γνωρίζετε τον Κωδικό Αριθμό Δημοσιεύματος (ΚΑΔ). Τον ΚΑΔ εκδίδει το Εθνικό Τυπογραφείο για όλα τα κείμενα που πληρούν τις προϋποθέσεις δημοσίευσης.

2. ΚΑΛΥΨΗ ΕΚΤΥΠΩΤΙΚΩΝ ΑΝΑΓΚΩΝ του Δημοσίου και των φορέων του

Το Εθνικό Τυπογραφείο μετά από αίτημα φορέα του Δημοσίου αναλαμβάνει να σχεδιάσει και να εκτυπώσει κάρτες, βιβλία, αφίσες, μπλοκ, μηχανογραφικά έντυπα, φακέλους, φακέλους αλληλογραφίας, κ.ά. Επίσης σχεδιάζει και κατασκευάζει σφραγίδες.

ΕΠΙΚΟΙΝΩΝΙΑ ΜΕ ΤΟ ΕΘΝΙΚΟ ΤΥΠΟΓΡΑΦΕΙΟ

Ταχυδρομική Διεύθυνση: Καποδιστρίου 34, τ.κ. 10432, Αθήνα

ΤΗΛΕΦΩΝΙΚΟ ΚΕΝΤΡΟ: 210 5279000 - fax: 210 5279054

ΤΜΗΜΑΤΑ ΕΞΥΠΗΡΕΤΗΣΗΣ ΚΟΙΝΟΥ
Πωλήσεων: (Ισόγειο, τηλ. 210 5279178 - 180)
Συνδρομητών: (Ημιόροφος, τηλ. 210 5279136)
Πληροφοριών: (Ισόγειο, Γρ. 3 και τηλεφ. κέντρο 210 5279000)
Παραλαβής Δημ. Ύλης: (Ισόγειο, τηλ. 210 5279167, 210 5279139)

Ωράριο για το κοινό: Δευτέρα ως Παρασκευή: 8:00 - 13:30

Ιστοσελίδα: **www.et.gr**

Πληροφορίες σχετικά με την λειτουργία της ιστοσελίδας: **helpdesk.et@et.gr**

Αποστολή ψηφιακά υπογεγραμμένων εγγράφων προς δημοσίευση στο ΦΕΚ: **webmaster.et@et.gr**

Πληροφορίες για γενικό πρωτόκολλο και αλληλογραφία: **grammateia@et.gr**

